

PARCHEGGIO ALLEGGERIMENTO AUTOARTICOLATI
- VIA FRATELLI FISSORE -

CASERMA CARABINIERI

Padiglione
AGRIMEDIA

ACCESSO 2
AREA LAVORO

PUNTO
RISTORO A
ACCESSO 1
AREA LAVORO


Strada
Canavere

ASSE SAVIGLIANO - FOSSANO

Via L

Via Alba

Padiglione
ECO TECH

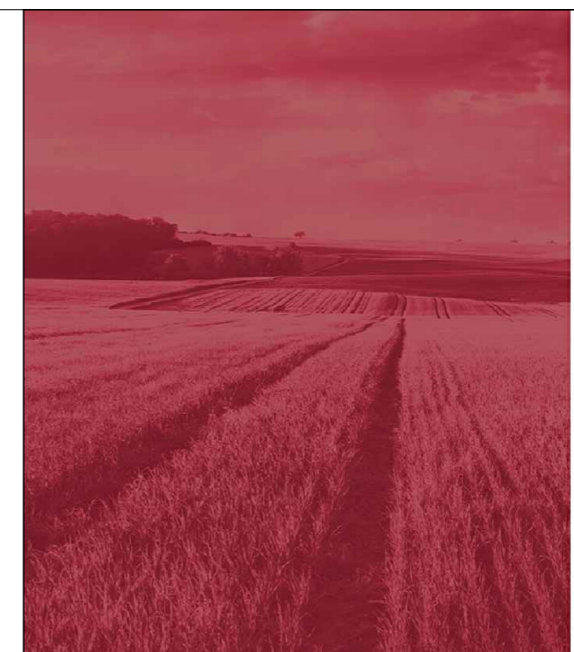

39^a Fiera Nazionale della
**MECCANIZZAZIONE
AGRICOLA**
12 | 13 | 14 | 15
Marzo 2020
Area Fieristica | via Alba
Savigliano (CN)

REGIONE PIEMONTE - PROVINCIA DI CUNEO
CITTÀ DI SAVIGLIANO


TITOLO DOCUMENTO UNICO DI VALUTAZIONE DEI RISCHI
DA INTERFERENZE (DUVRI)
OGGETTO PLANIMETRIA GENERALE AREE DI LAVORO
FIERA NAZIONALE MECCANIZZAZIONE AGRICOLA
DATI DEL COMMITTENTE
COLETTI ANDREA (c.f. CLTND77C08I470K)
presidente/legale rappresentante ENTE MANIFESTAZIONI SRL

AREA DELLA MANIFESTAZIONE
12038 SAVIGLIANO (CN)
Piazzale Borgo Marene

NOTE

IL COMMITTENTE DEI LAVORI

IL CONSULENTE ESTERNO

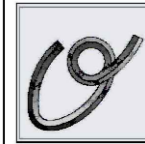

Cattaneo Alessandro - studio di ingegneria
strada Valli Occitane 91/2 - 12020 Roccastrada (CN)
ufficio +39.0171.905634 - cell. +39.329.4617133
www.studiocattaneo.biz - info@studiocattaneo.biz

DATA 22.01.2020
rev. -

SCALA

1: 850

TAVOLA

ALLEGATO 1